

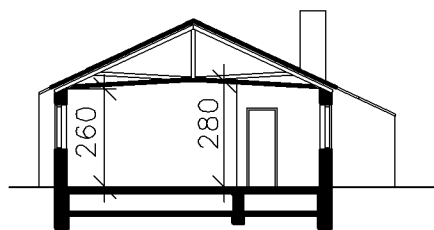


SNIT A-A

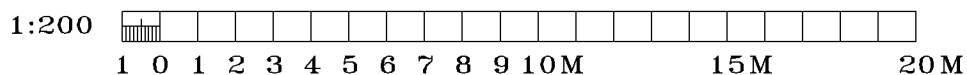

SNIT B-B

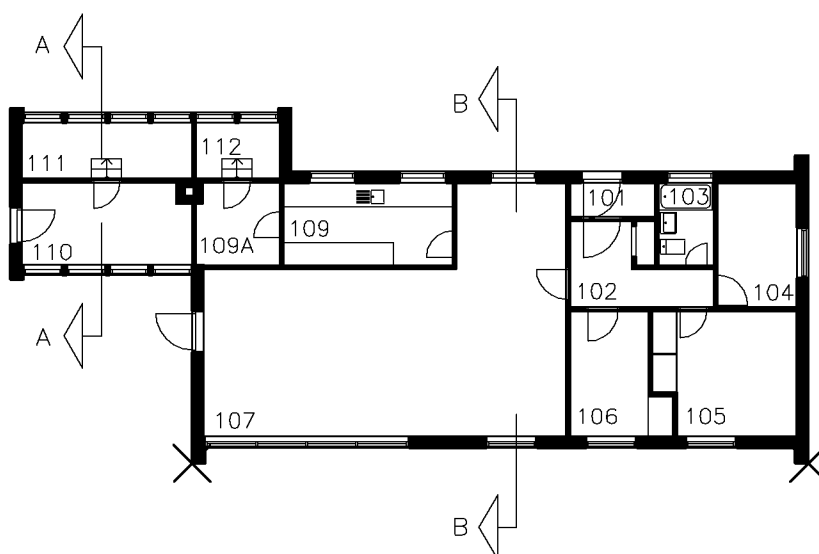

## FORSVARETS BYGNINGSTJENESTE

● Frederiksholms Kanal 30 Postbox 24 DK-1001 København K TLF: 33 13 47 01 Fax: 33 32 10 29  
○ Sct. Mathiasgade 96B Postbox 511 DK-8800 Viborg TLF: 86 62 14 77 Fax: 86 61 18 58

FLYVESTATION SKOVHUSE, BOLIGER

BOLIG

Etab. nr. : 774C  
Bygn./Anlægsnr.: 8.


BRUGSPLAN

774C-8-1




Tegnet: LBU Kontrol: Godk.: Mål: 1:200 Dato: 11.09.95 Klassifikation: TTJ



Modelfiler : 774C-8-0M1S, 774C-8-0M1R, 774C-8-0M1K, 774C-8-0M1K, 774C-8-0M1L, 774C-8-0M1H

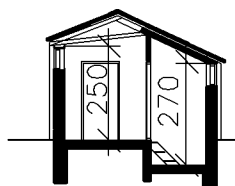

SNIT A-A

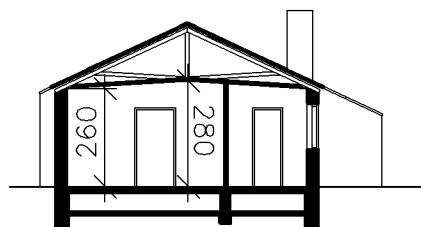

SNIT B-B

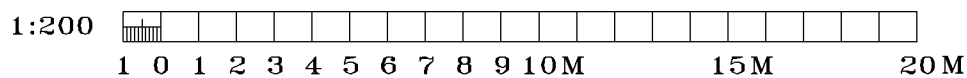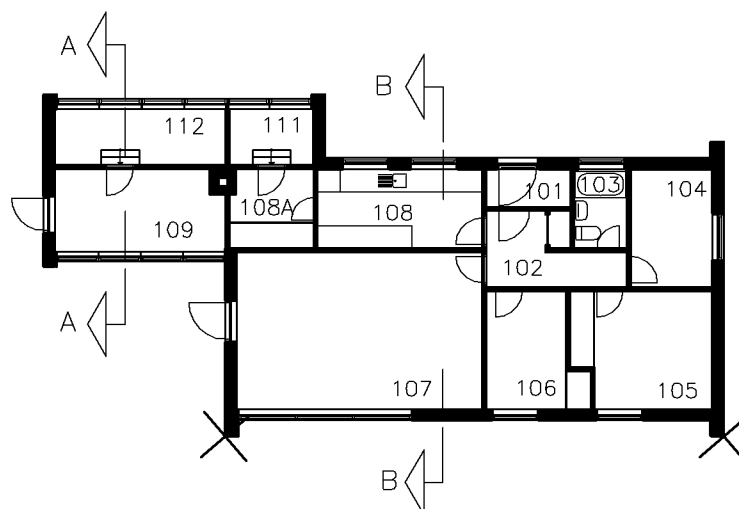

## FORSVARETS BYGNINGSTJENESTE

● Frederiksholms Kanal 30 Postbox 24 DK-1001 København K TLF: 33 13 47 01 Fax: 33 32 10 29  
○ Set. Mathiasgade 96B Postbox 511 DK-8800 Viborg TLF: 86 62 14 77 Fax: 86 61 18 58

FLYVESTATION SKOVHUSE, BOLIGER

BOLIG





Etab. nr. : 774C  
Bygn./Anlægsnr.: 9

BRUGSPLAN

774C-9-1



Tegnet: LBU Kontrol: Godk.: Mål: 1:200 Dato: 11.09.95 Klassifikation: TTJ  
Modelfiler : 774C-9-0M1S, 774C-9-0M1R, 774C-9-0M1K, 774C-9-0M1I, 774C-9-0M1H

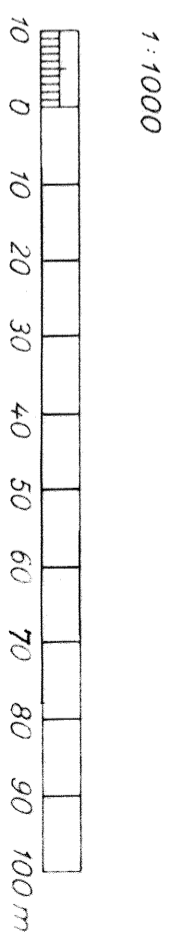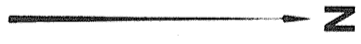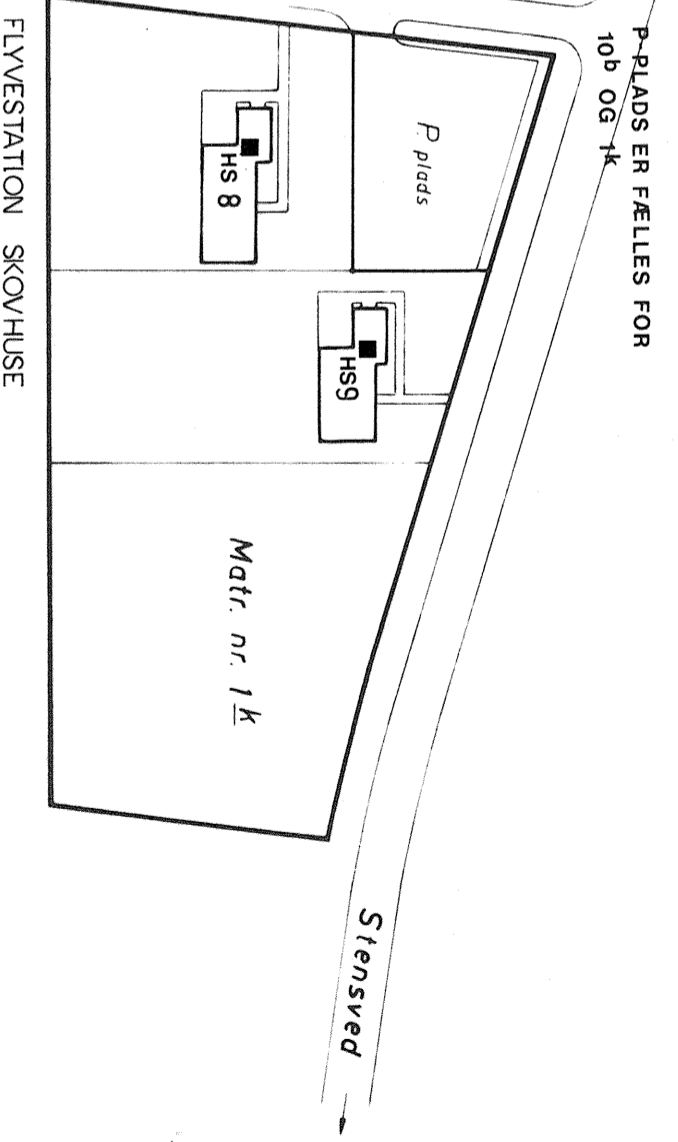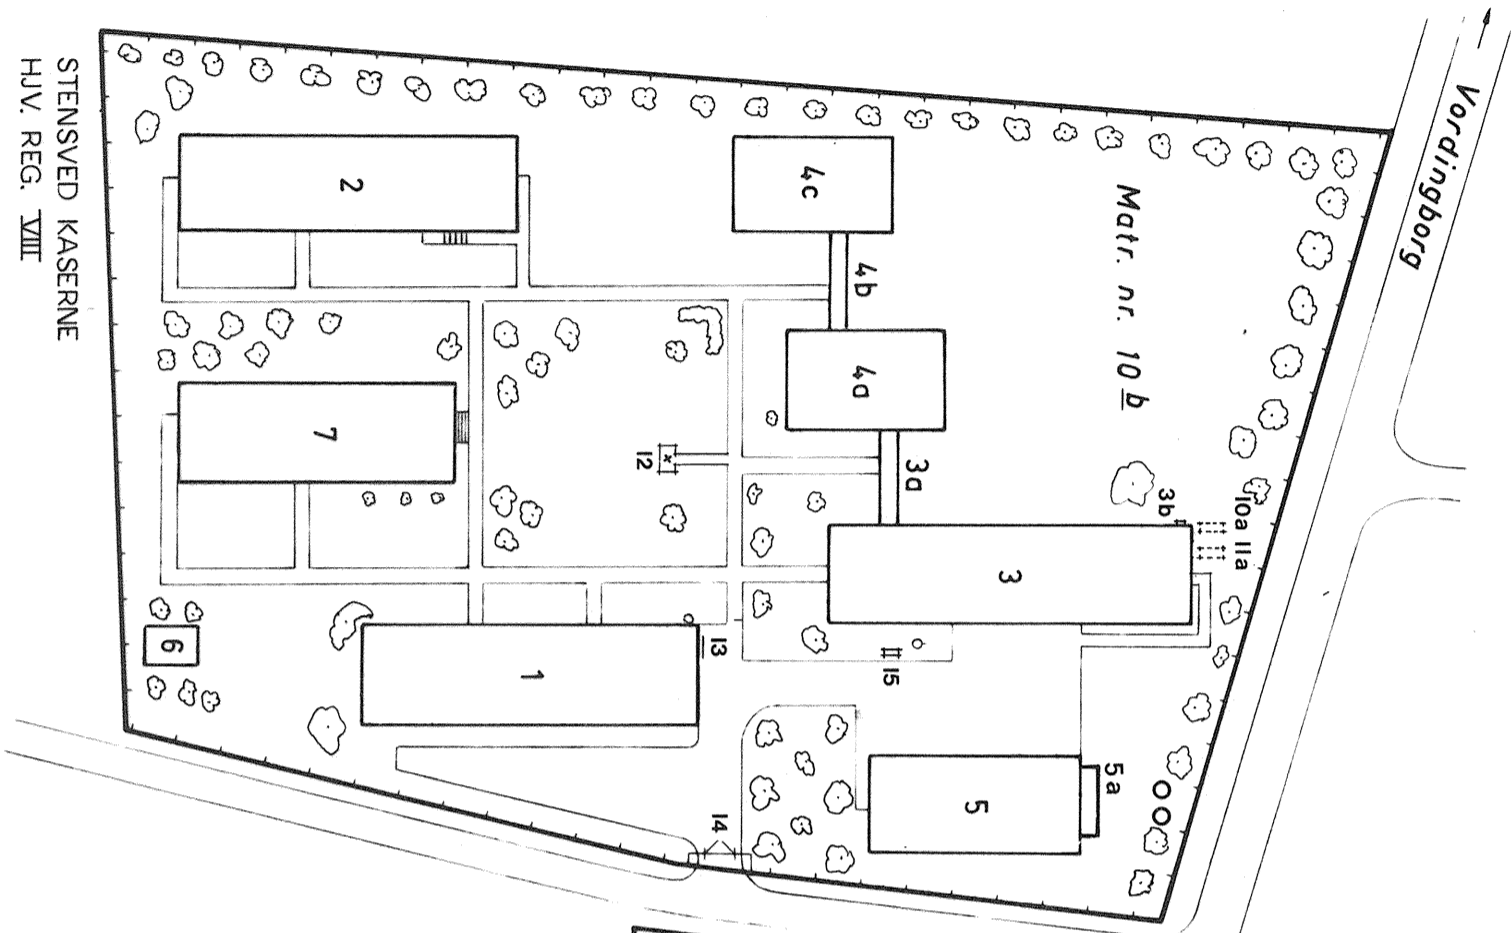


**Brandplan**



**FORSVARETS BYGNINGSTJENESTE**  
 ETABLISSEMENT: 774 B  
 MAL 1:1000  
 FLYVESTATION SKOVHUSE  
**774C - 07 - 1**

DATO: 22-8-86 RETTET: 10-6-88 18.3.91. BK


BYGNING 9 m. NORD.

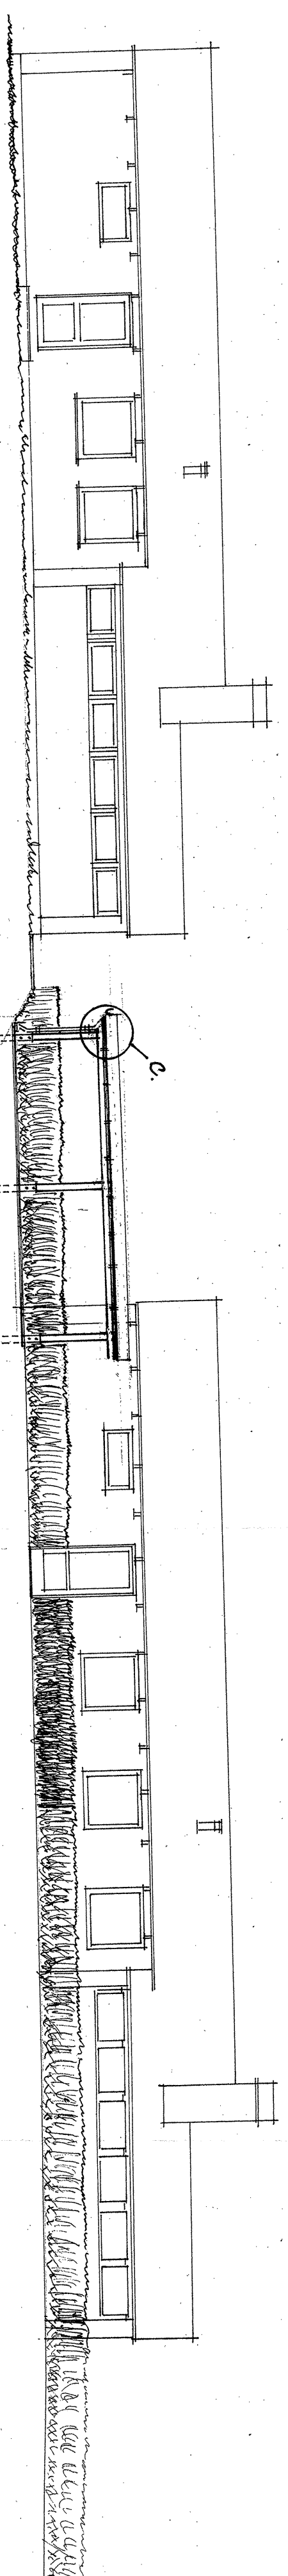


8" STERNKVAL

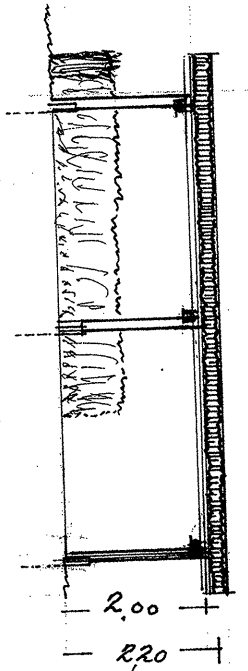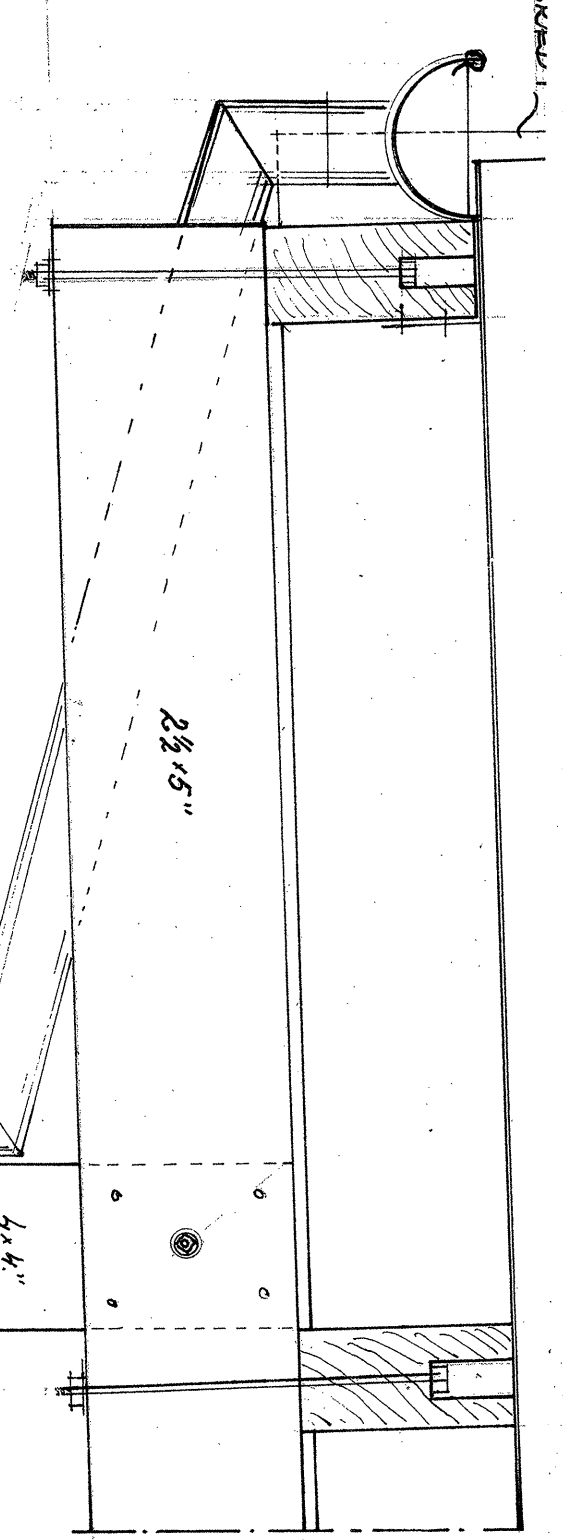

C. DETAIL 1:50.

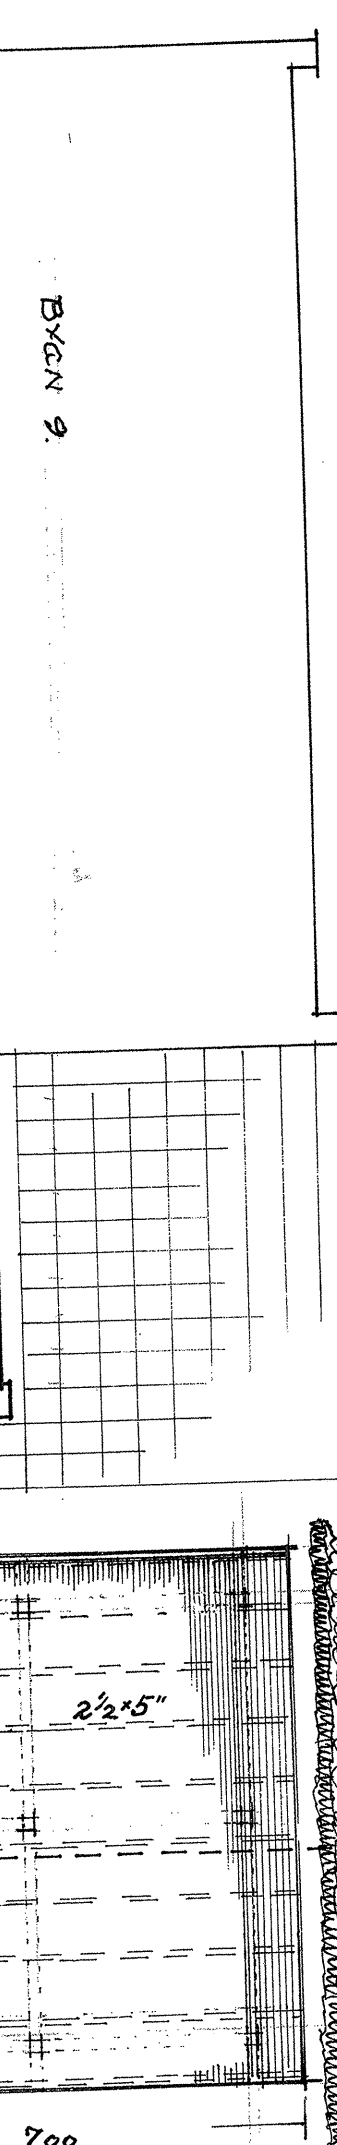

16.81


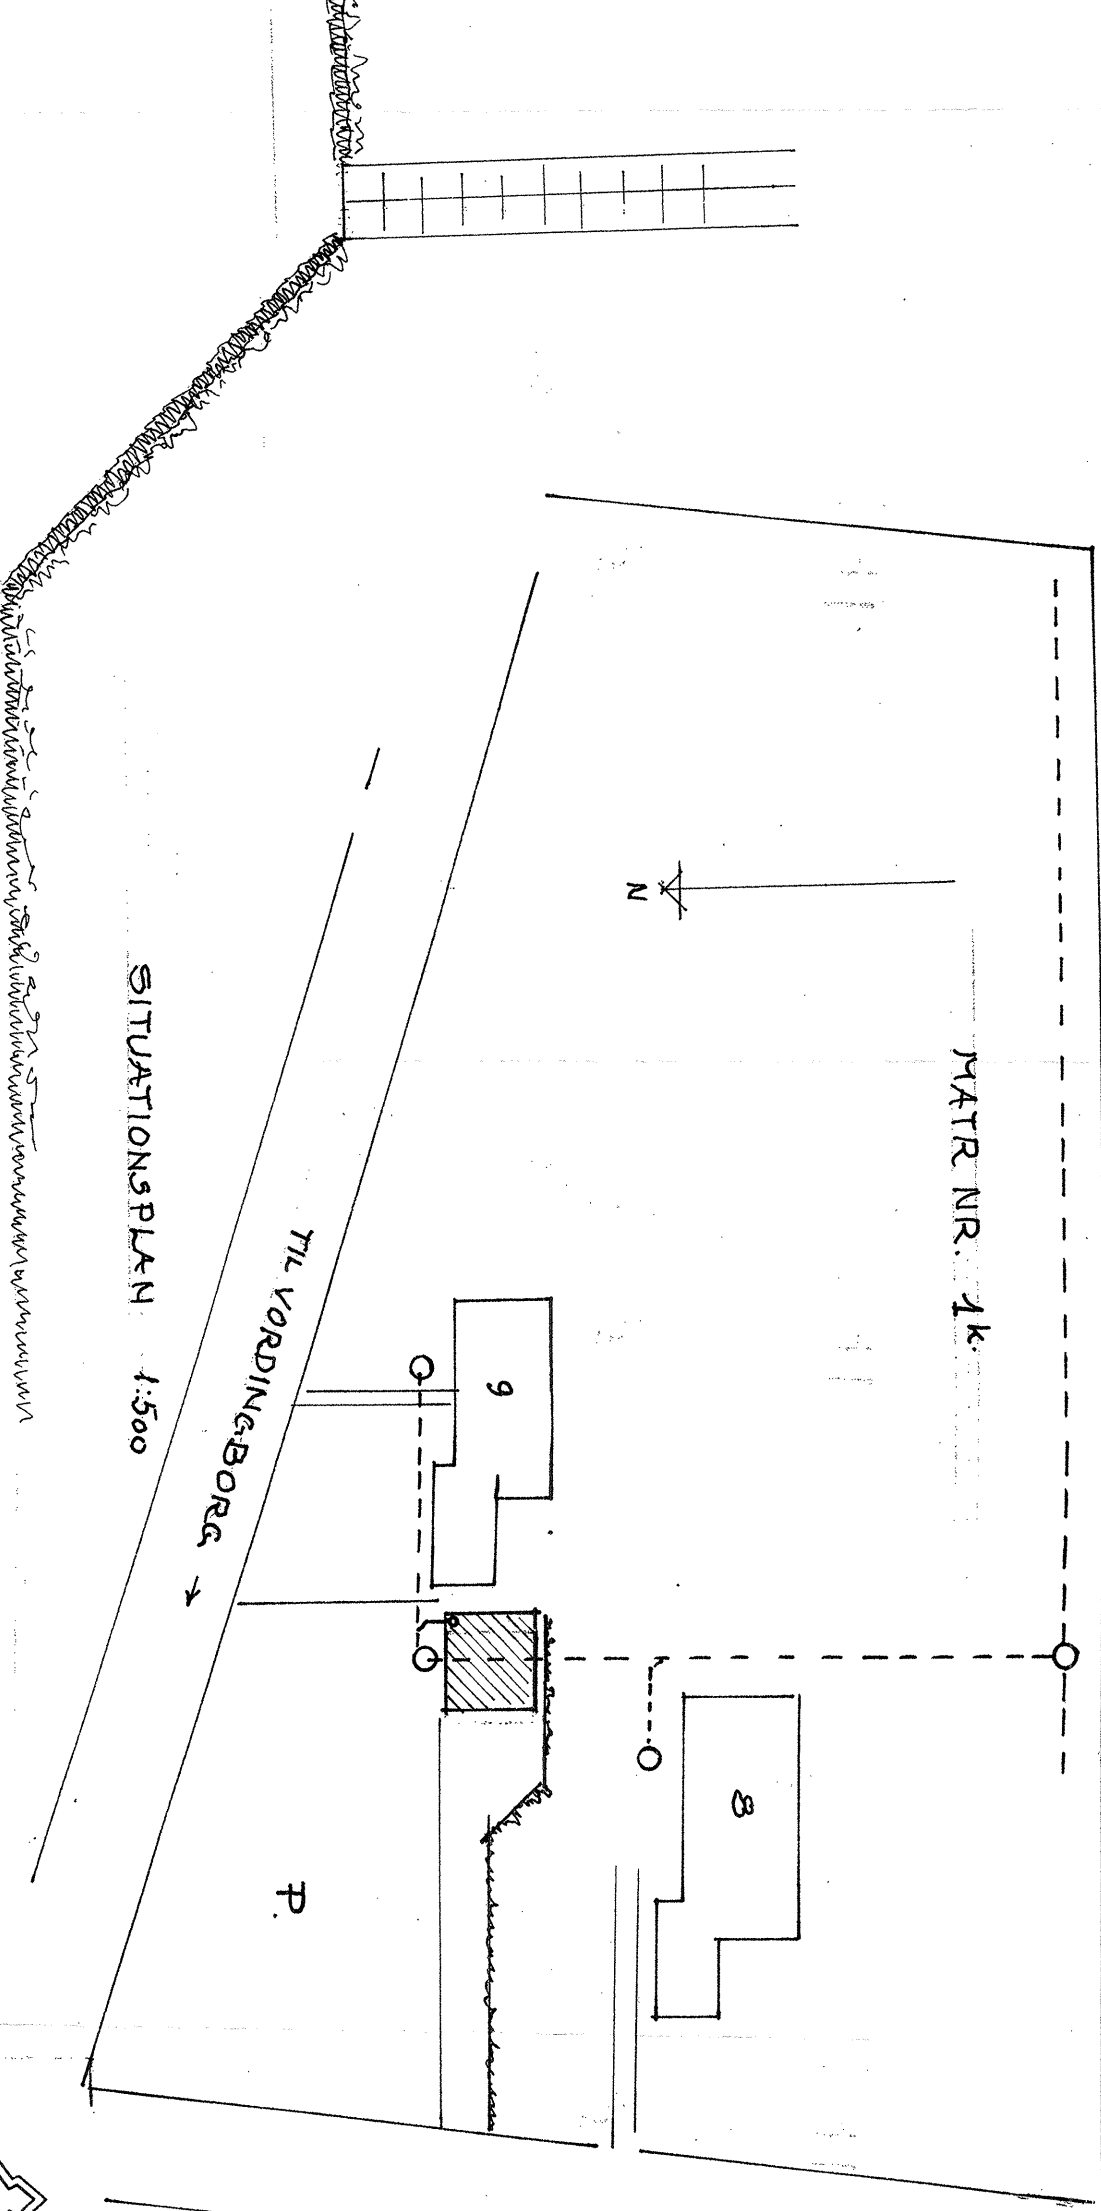


SITUATIONSPLAN 1:500

TIL VORDBINGBORG

MÅTR NR. 1k

N

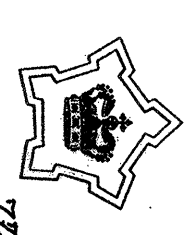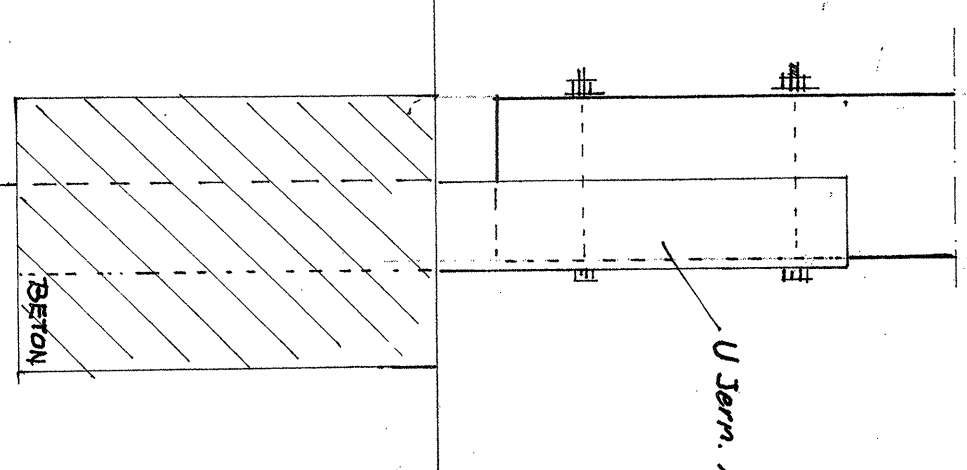


FORSVARETS BYGNINGSTJENESTE  
 ØSTRE BYGNINGSDISTRIKT  
 FREDERIKSHOLMS KANAL 30, 1220 KØBENHAVN K. (01.54) MINERVA 4701  
 774 FLYVESTATION STENSGVEJ  
 OPFØRELSE AF CARPORT  
 MÅL 1:100 - 1:50  
 MÅTR NR. 1B AF VESTEUBÆK.

TEGNING NR. 774-08-1


KØBENHAVN d. 6-2-95 '9

DISTRICTSCHER  
*Distritsch*


RETTET:

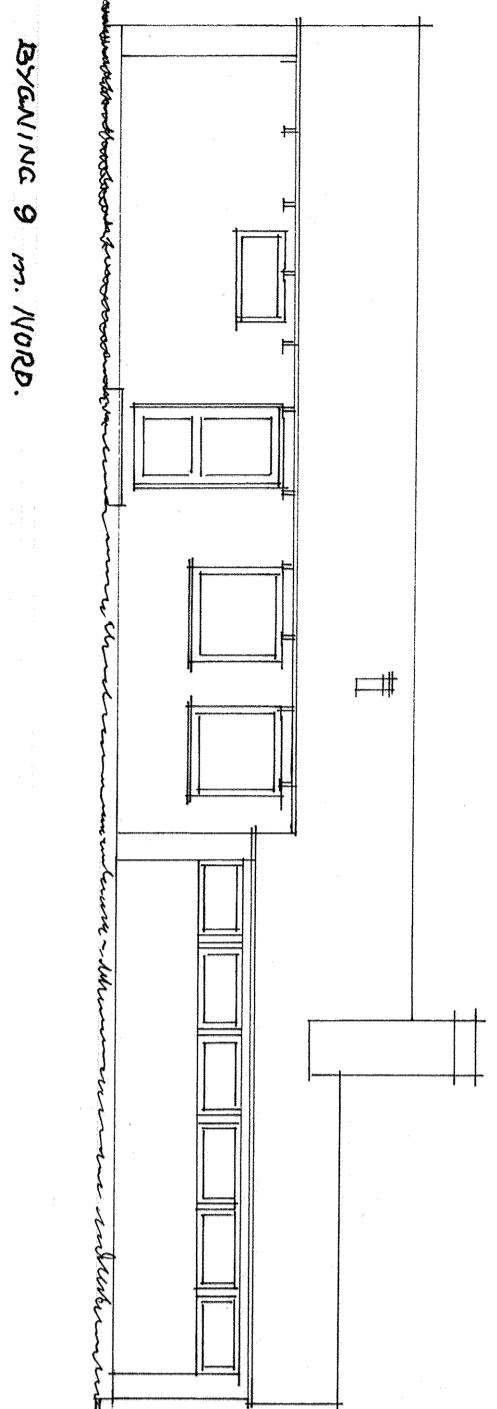


BYGNING 9 m. NORD.

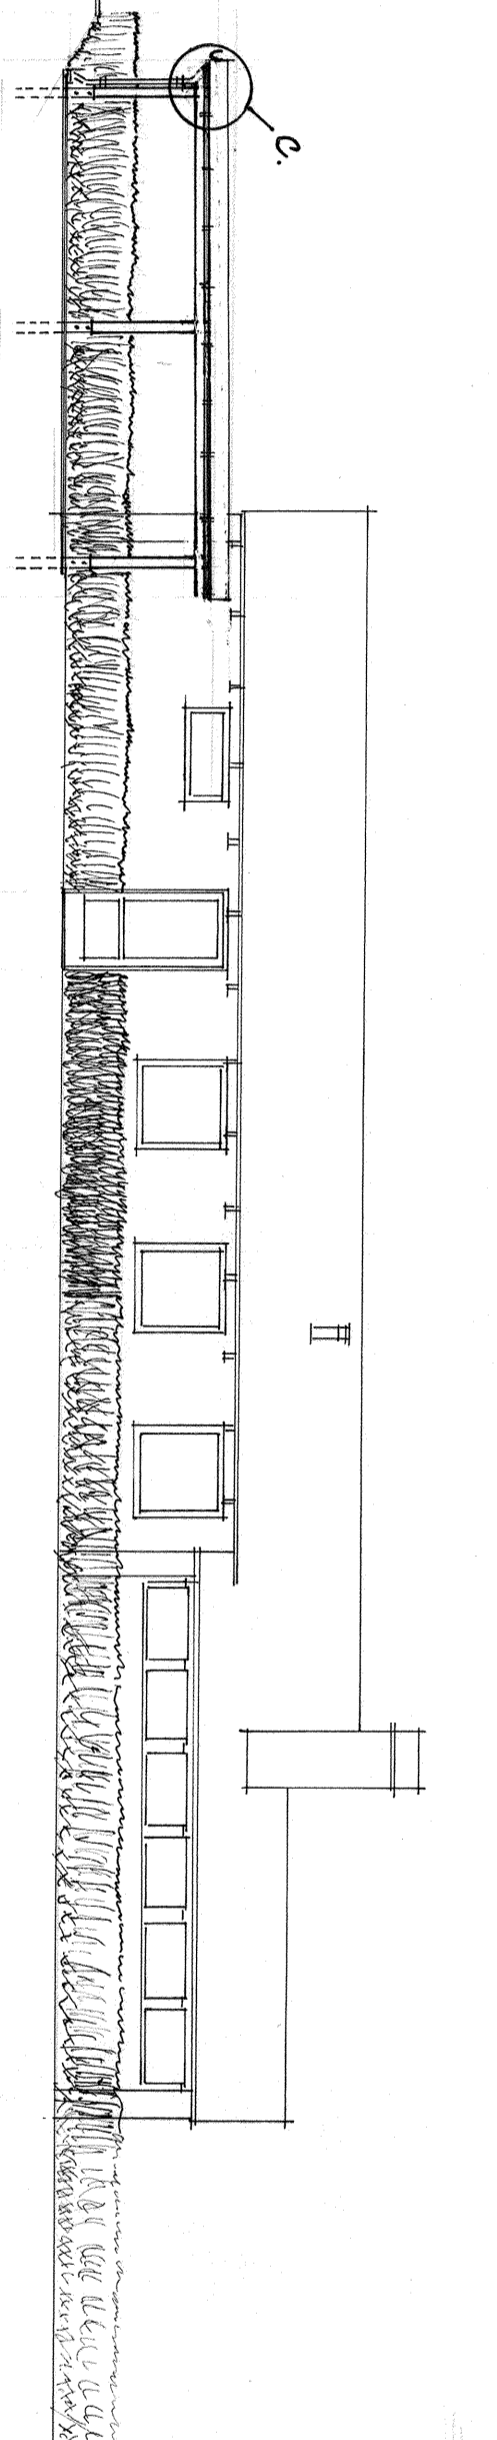


8" STERNBREDDT

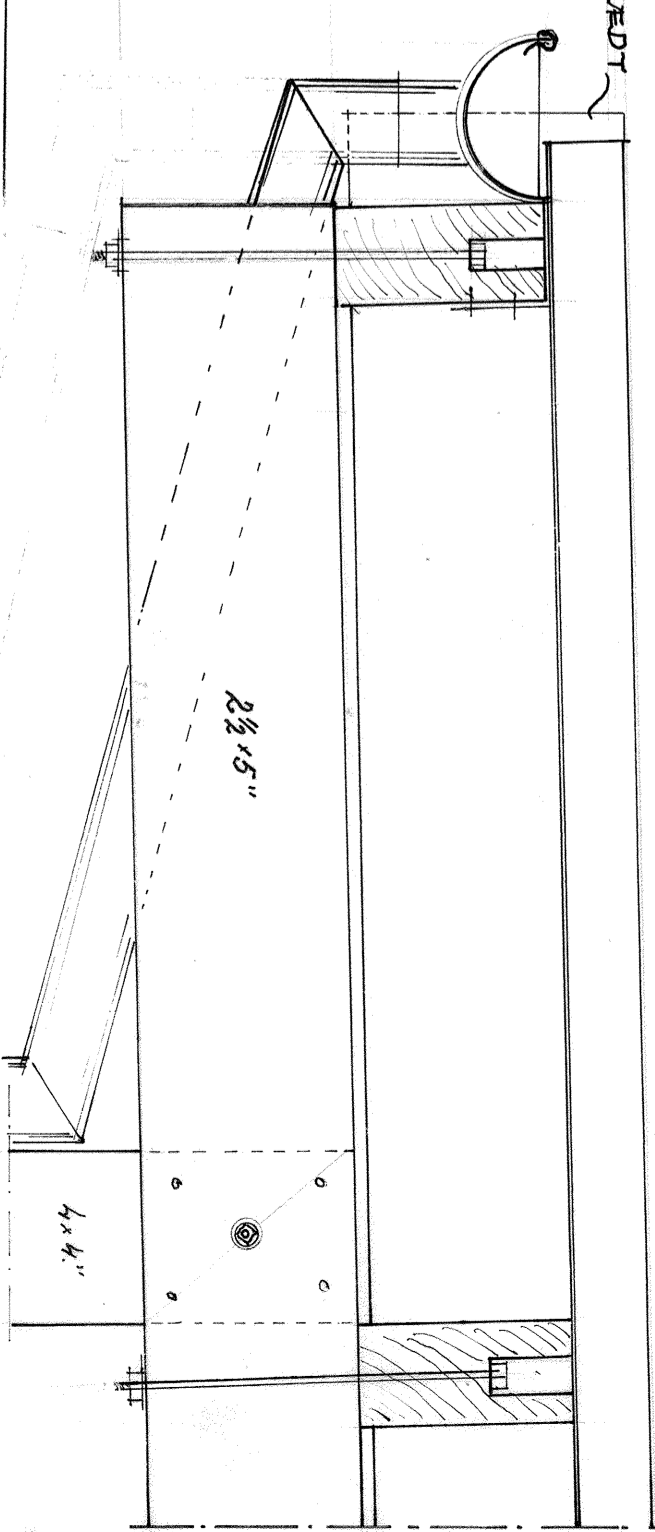


C. DETAIL 1:50.

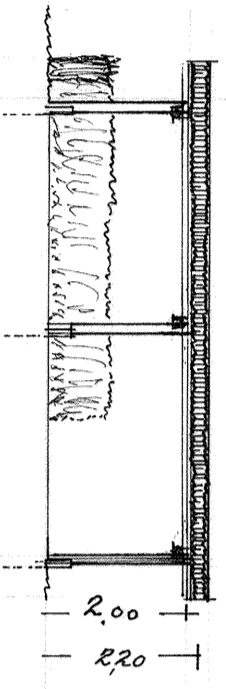



MATR. NR. 4k.

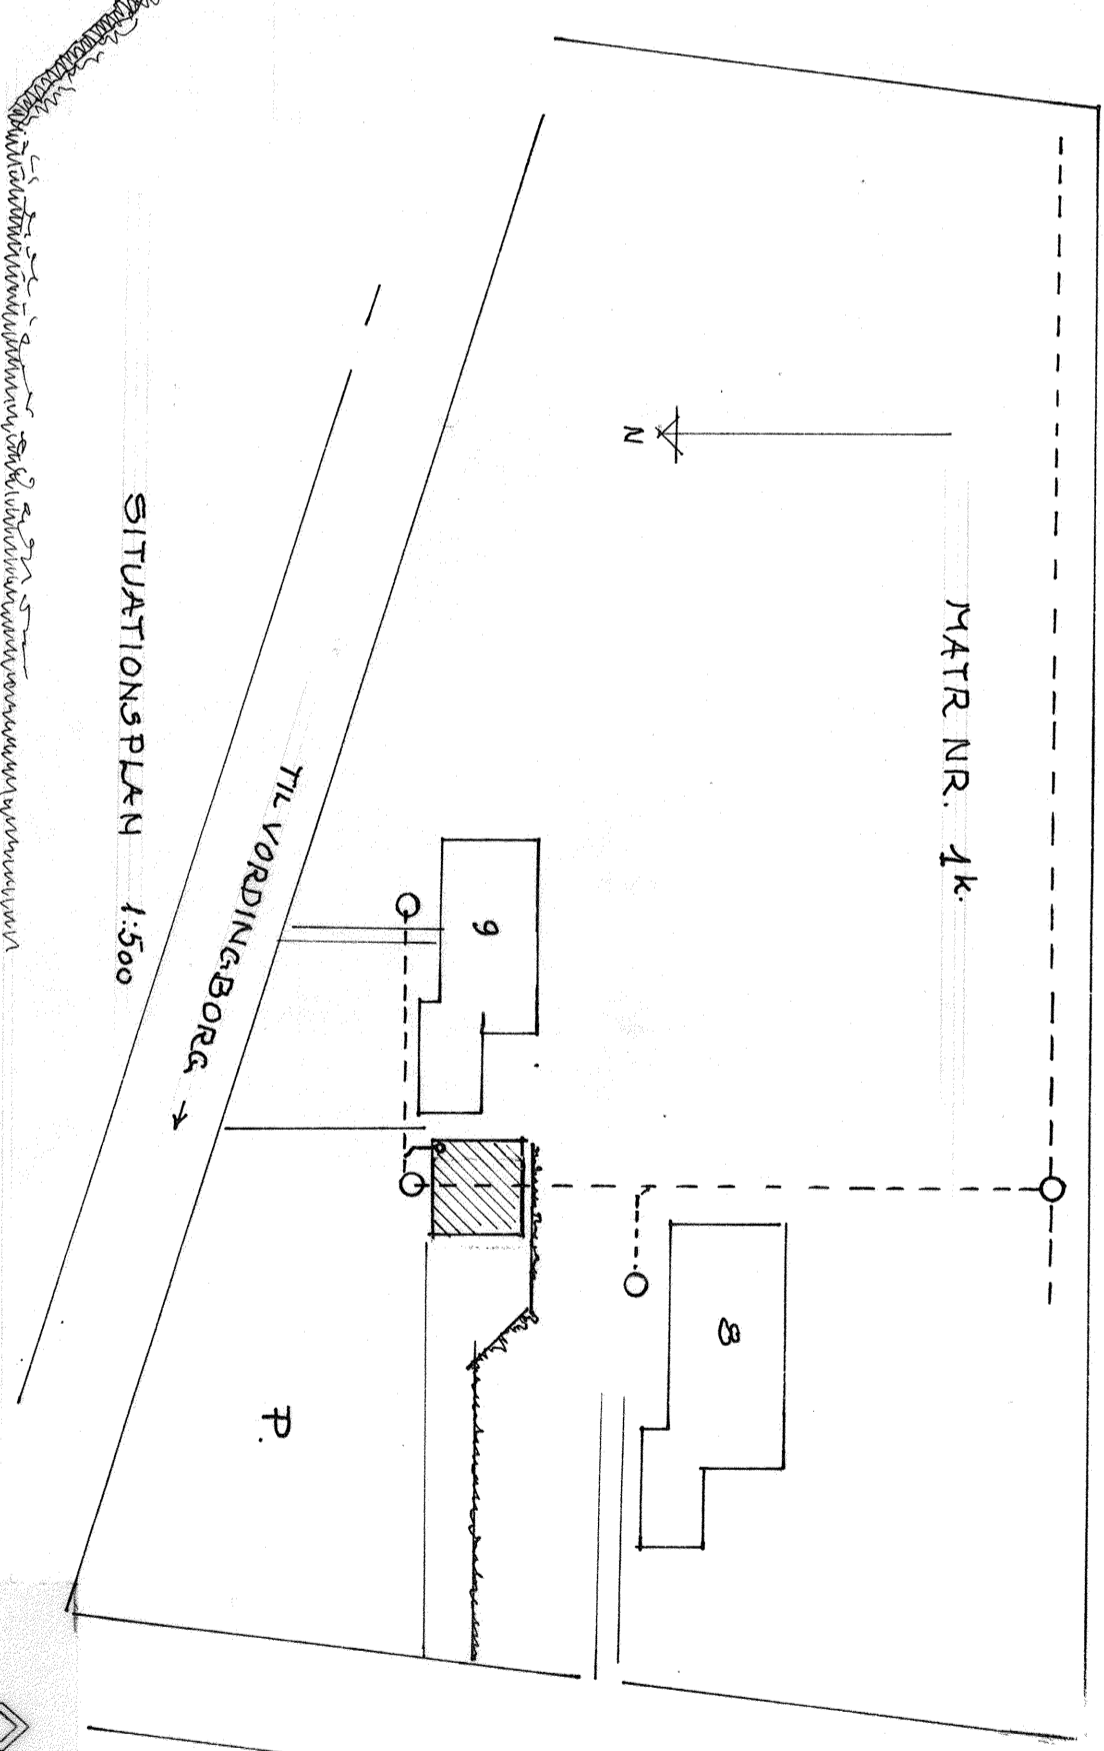

SITUATIONSPLAN 1:500

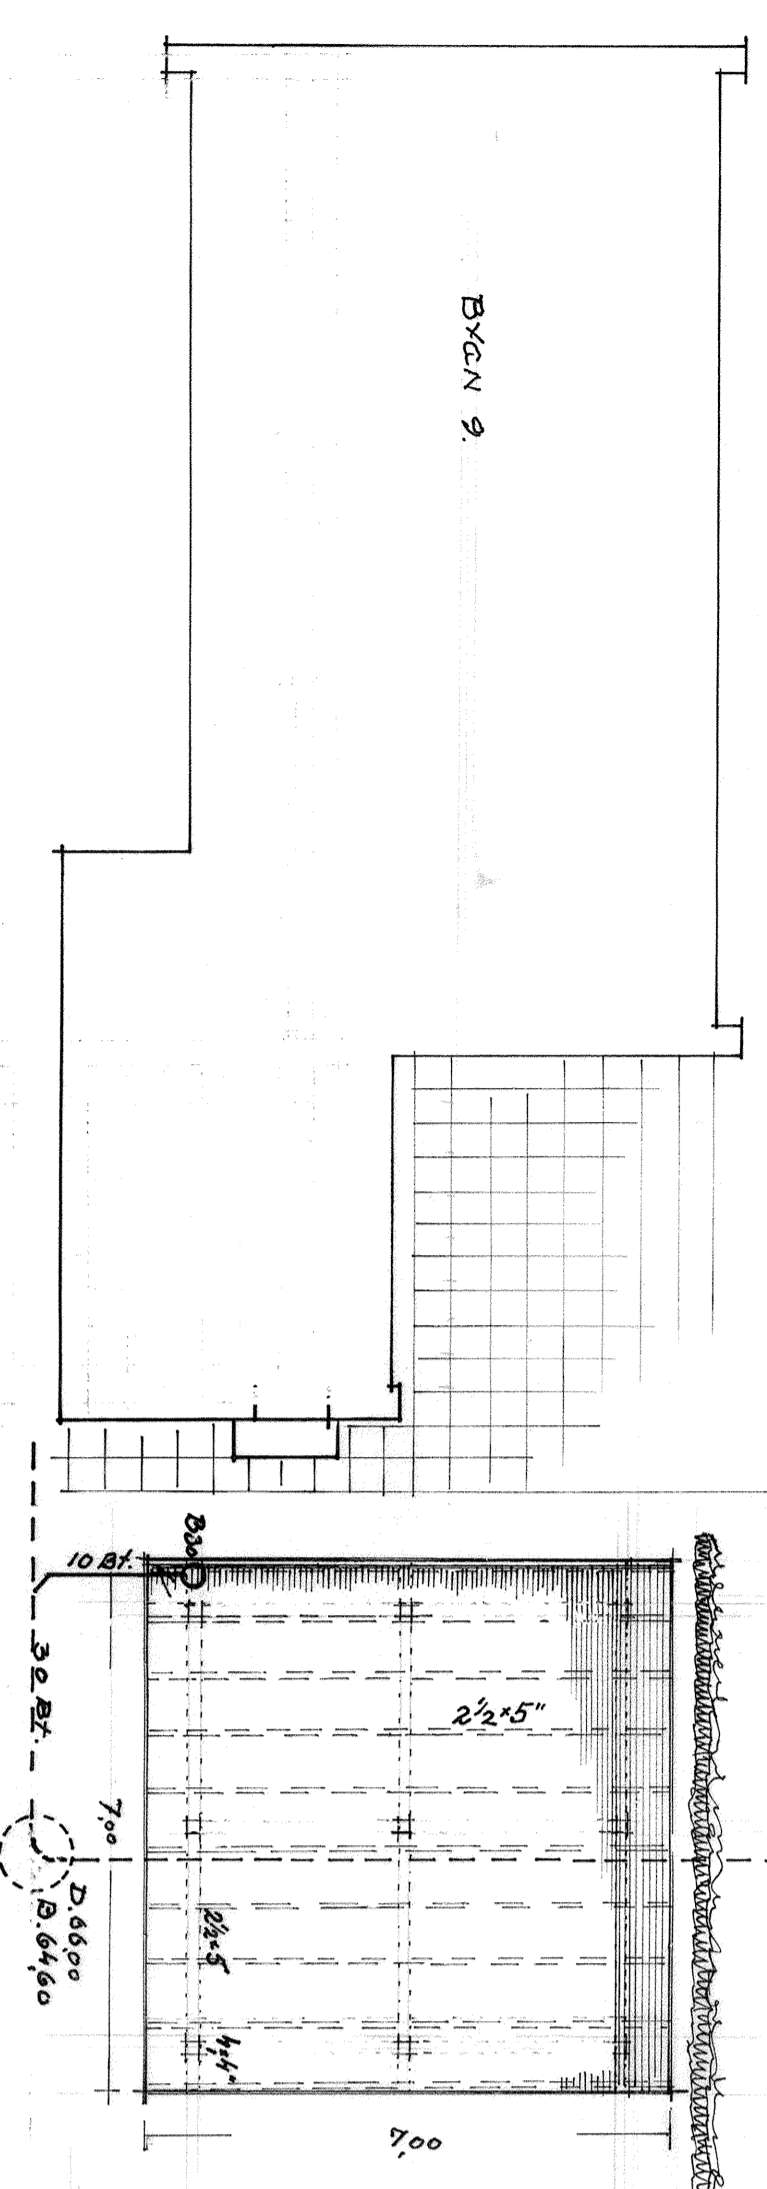

BYGN 9.

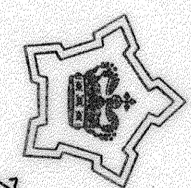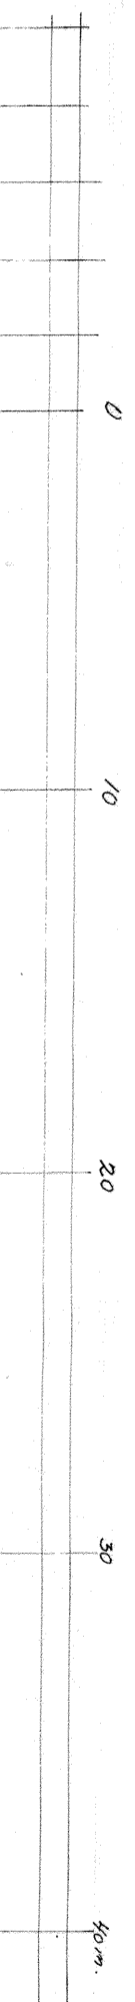

FORSVARETS BYGNINGSTJENESTE  
 ØSTRE BYGNINGSDISTRIKT  
 FREDERIKSHOLMS KANAL 30, 1220 KØBENHAVN K. (01.54) MINERVA 4701  
 774 FLYVESTATION STENSVEJ  
 OPFØRELSE AF CARPORT  
 MÅL 1:100 - 1:50  
 MATR. NR. 18 AF VESTENBÅSK.

TEGNING NR. 774-08-27

KØBENHAVN, d. 6-2-95

RETTET:

DISTRIKTSCHEF